DIRECTION DES ROUTES
ET DU PATRIMOINE

Service
Ingenierie
Routière

2 b

ECHELLES DIVERSES

RD 6
PR 19 + 437

Commune de
FRIZON

OA P1218
Pont sur l'Avière

PROJET

Confortement de l'ouvrage
pour passage convoi 400tonnes

LE RESPONSABLE
DES OUVRAGES D'ART

ÉPINAL, le 01/12/2017

Francis POIROT

PROVISOIRE

II a1

ELEVATION AMONT

Echelle 1/60

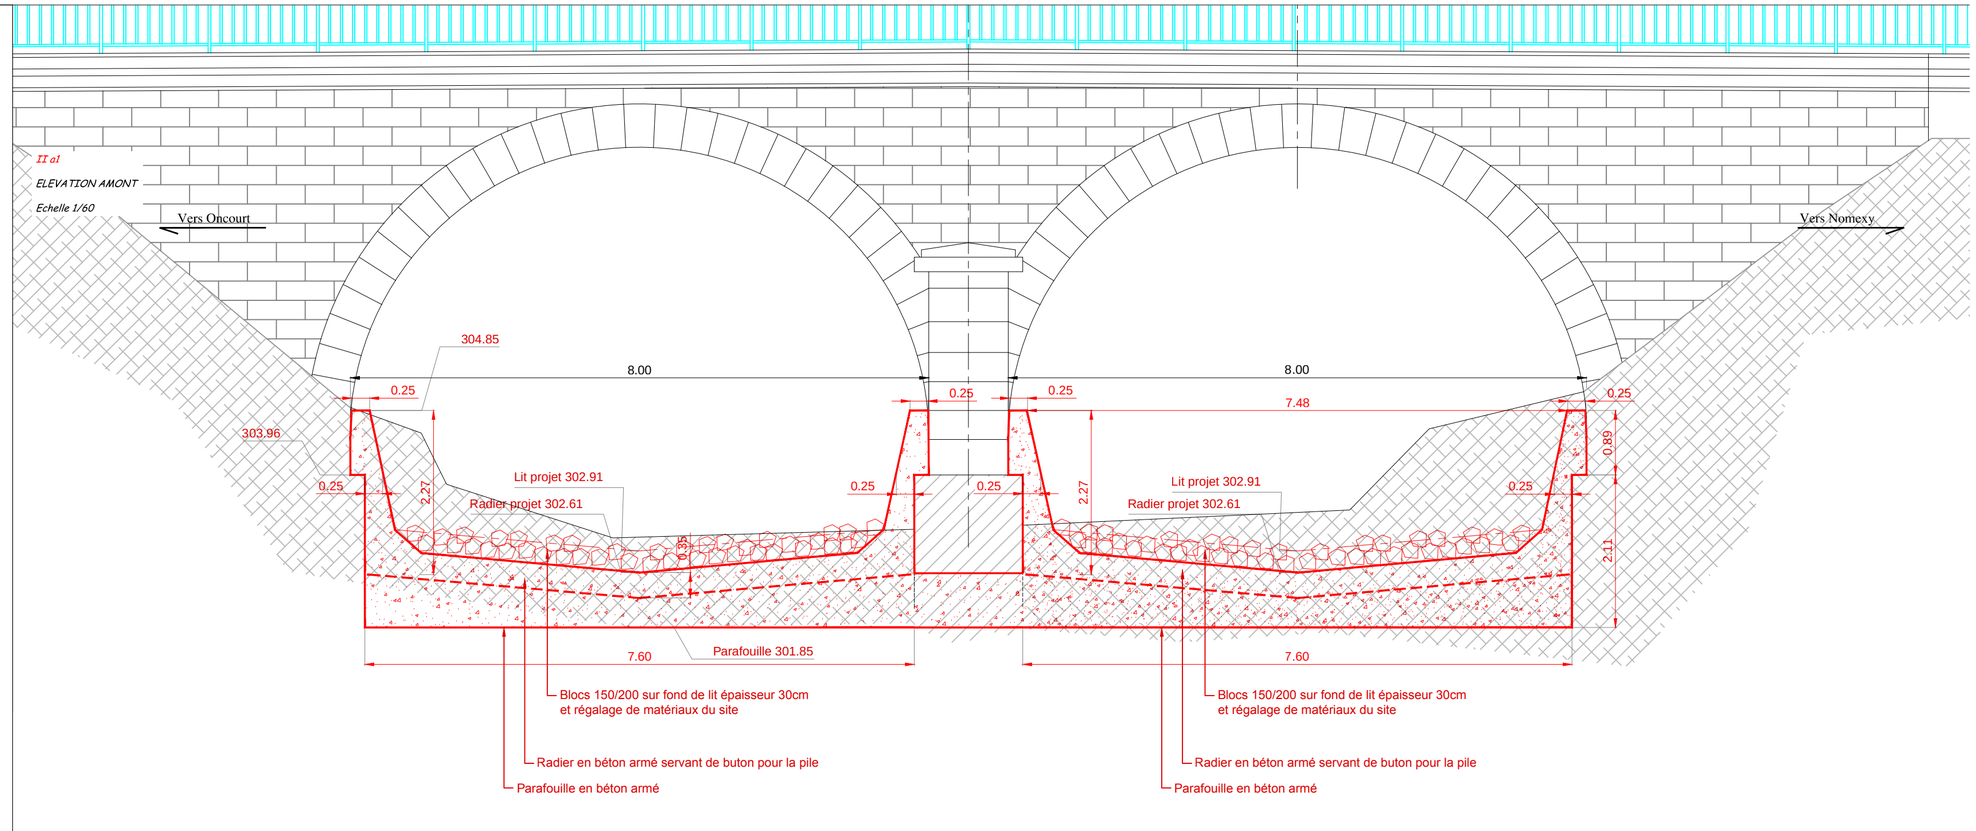

II a3

VUE EN PLAN

Echelle 1/120

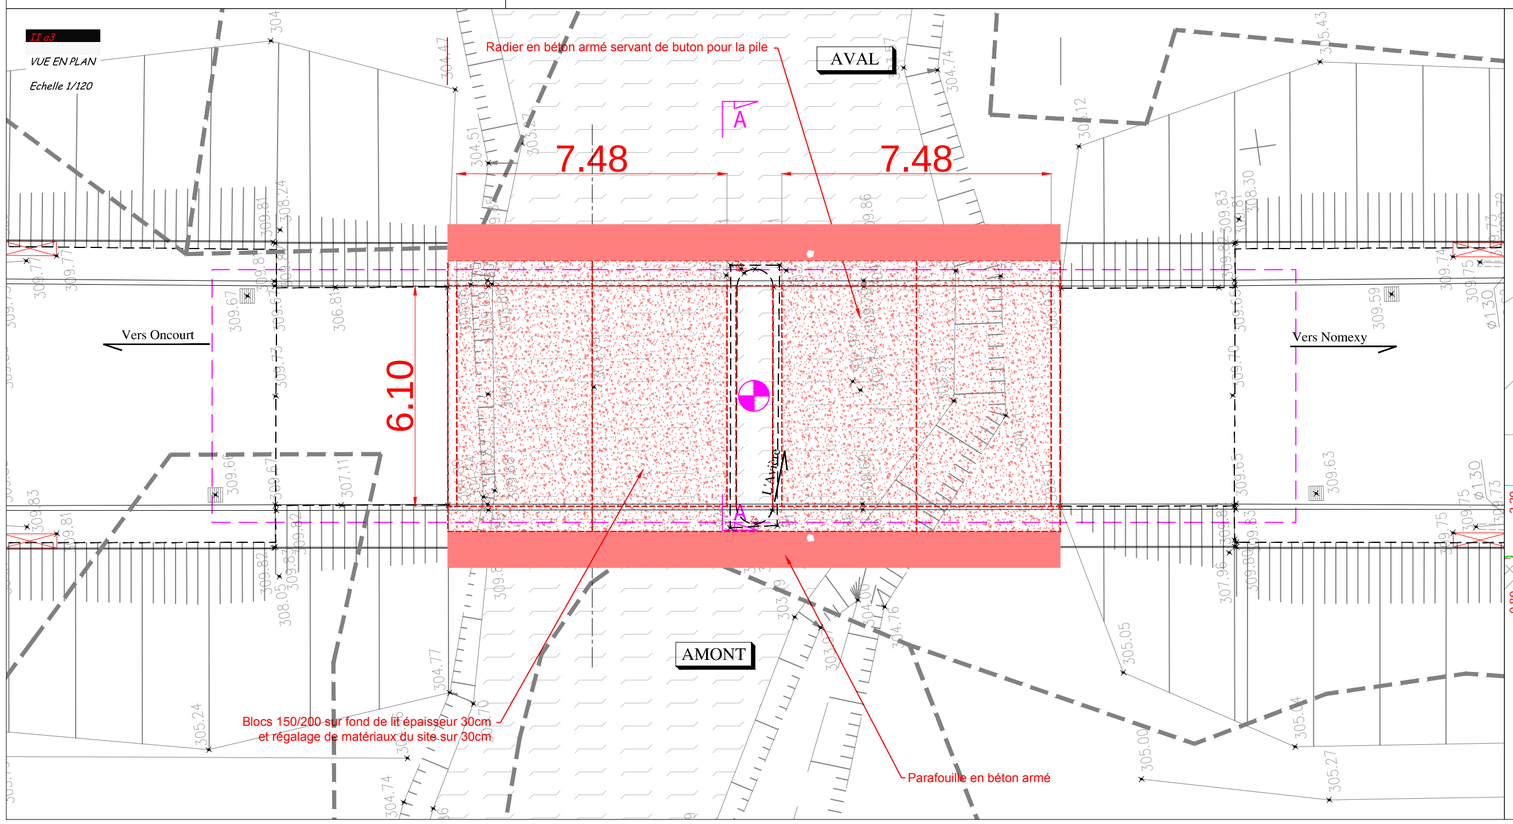

II a4

COUPE TRANSVERSALE A-A
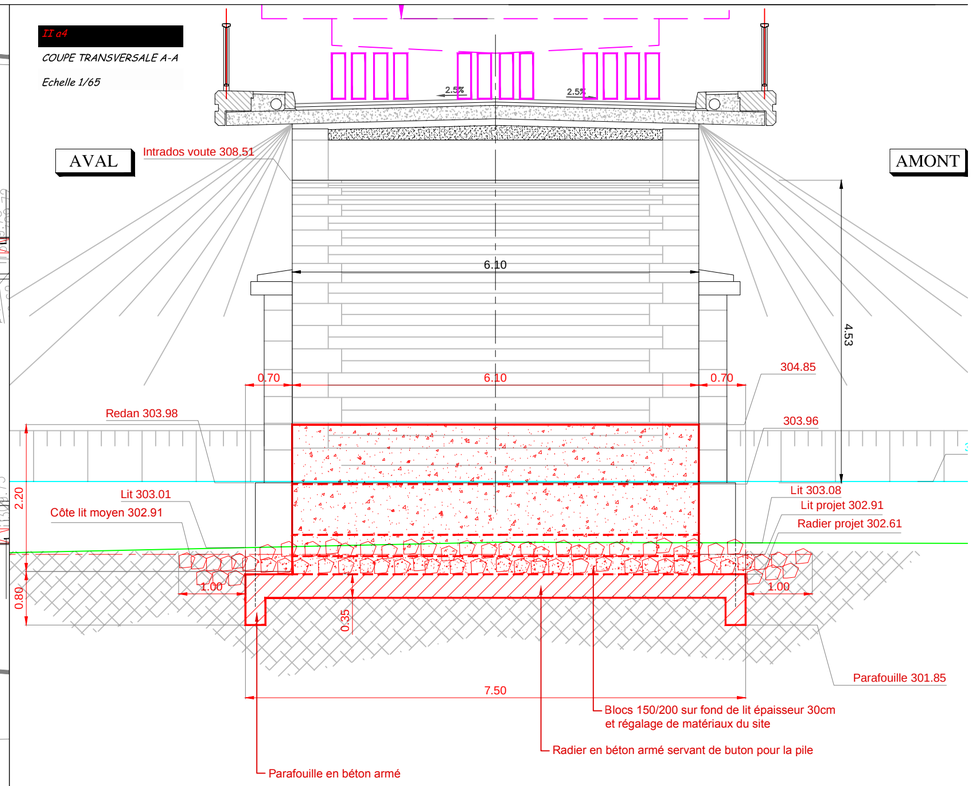
Echelle 1/65